


Diseño para interior

Área de diseño:
1,95 x 2,40 mts

Área de diseño
con reserva:
2,05 x 2,50 mts

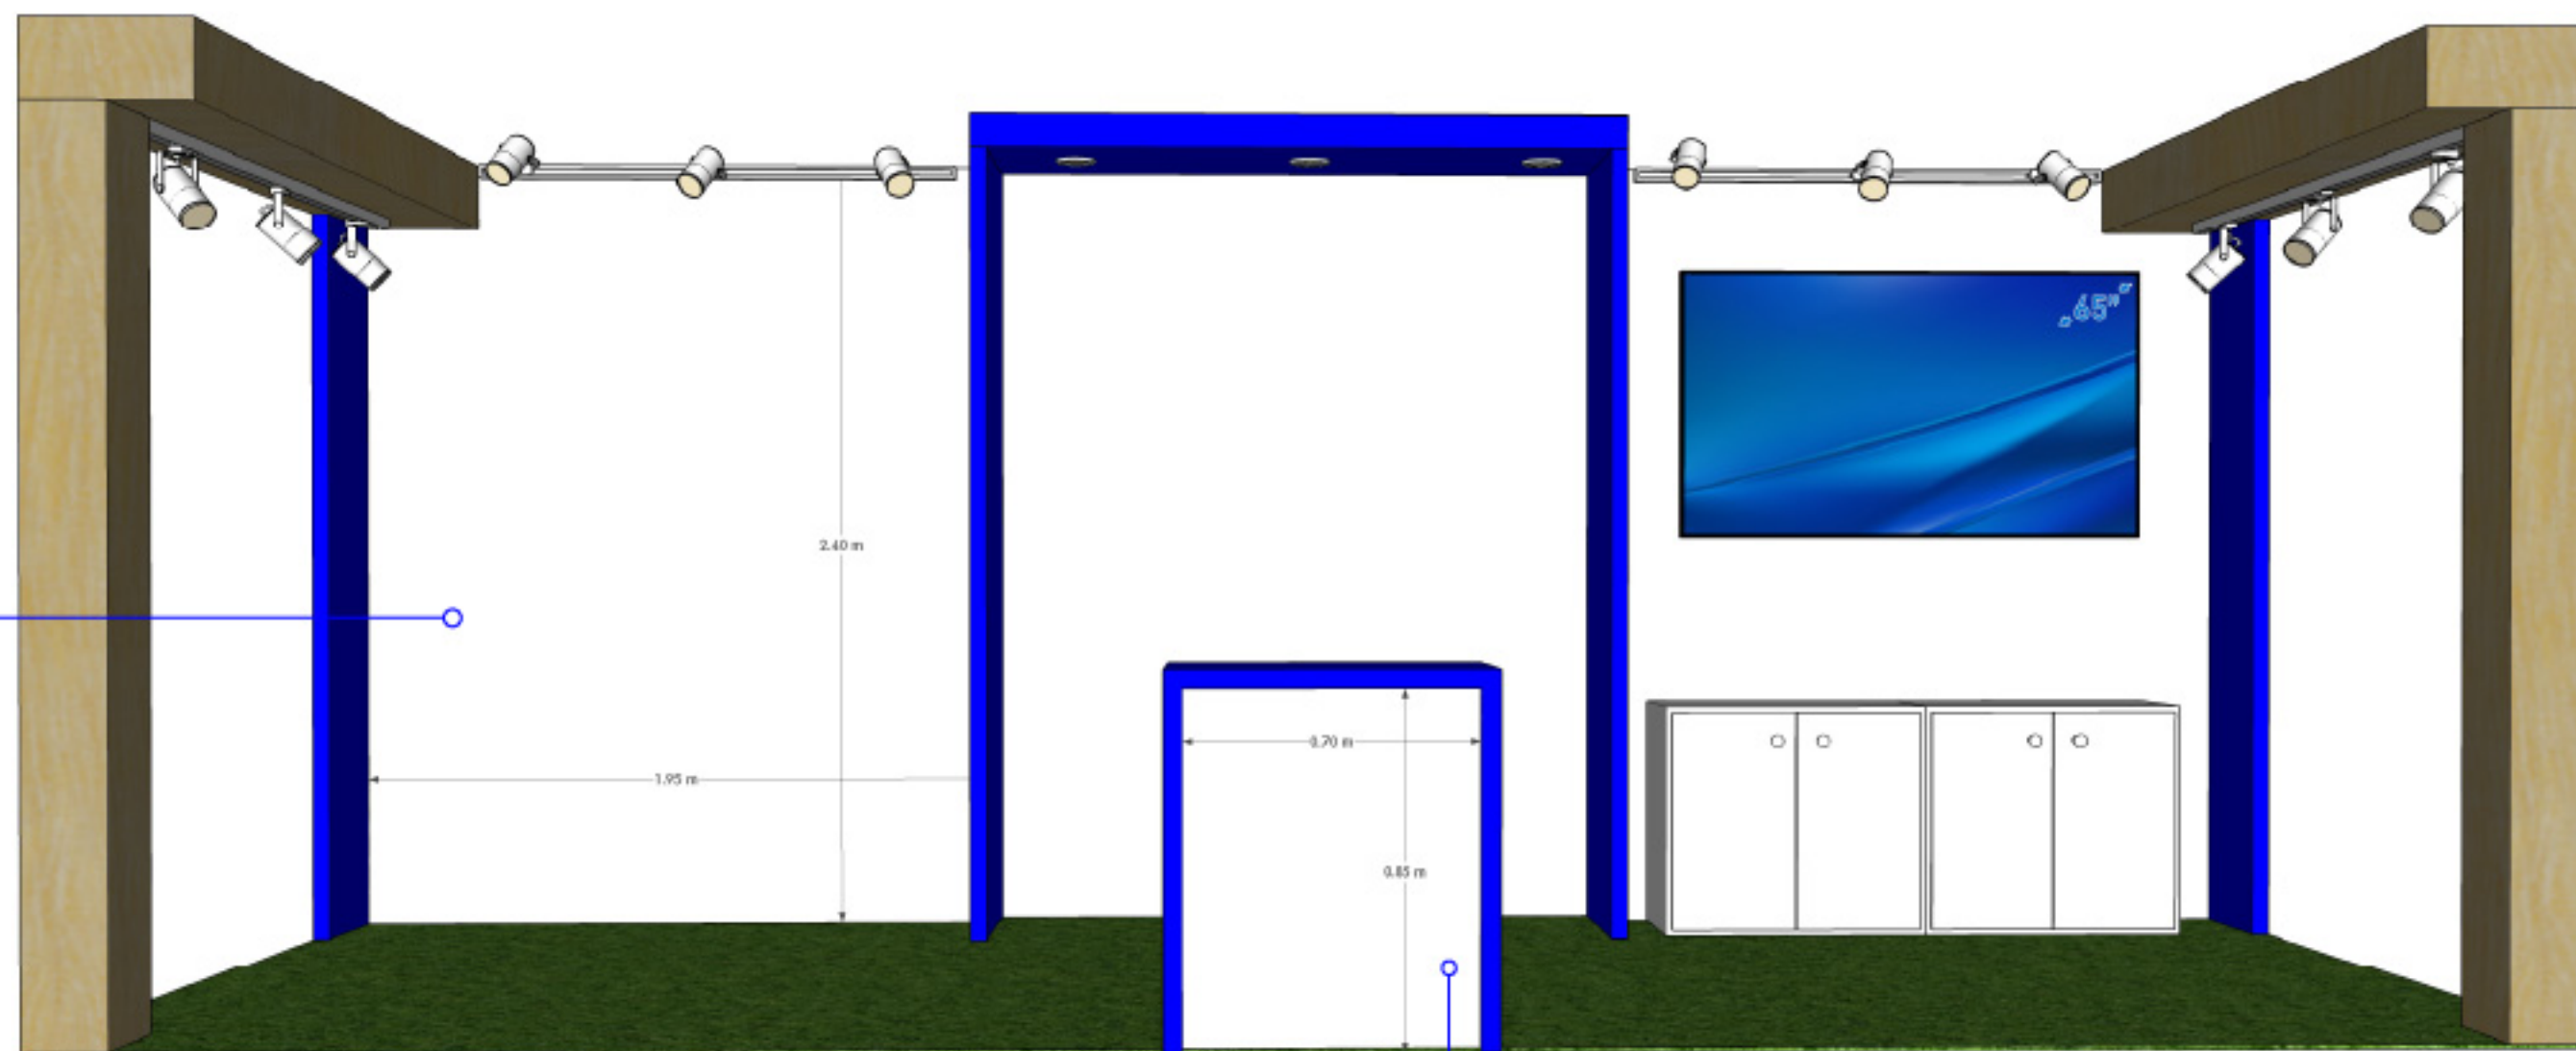

Counter

Área de diseño:
0,70 x 0,85 mts


Área de diseño
con reserva:
0,80 x 0,95 mts

Diseño para exterior

Área de diseño:
2 x 2,40 mts

Área de diseño
con reserva:
2,10 x 2,50 mts

1

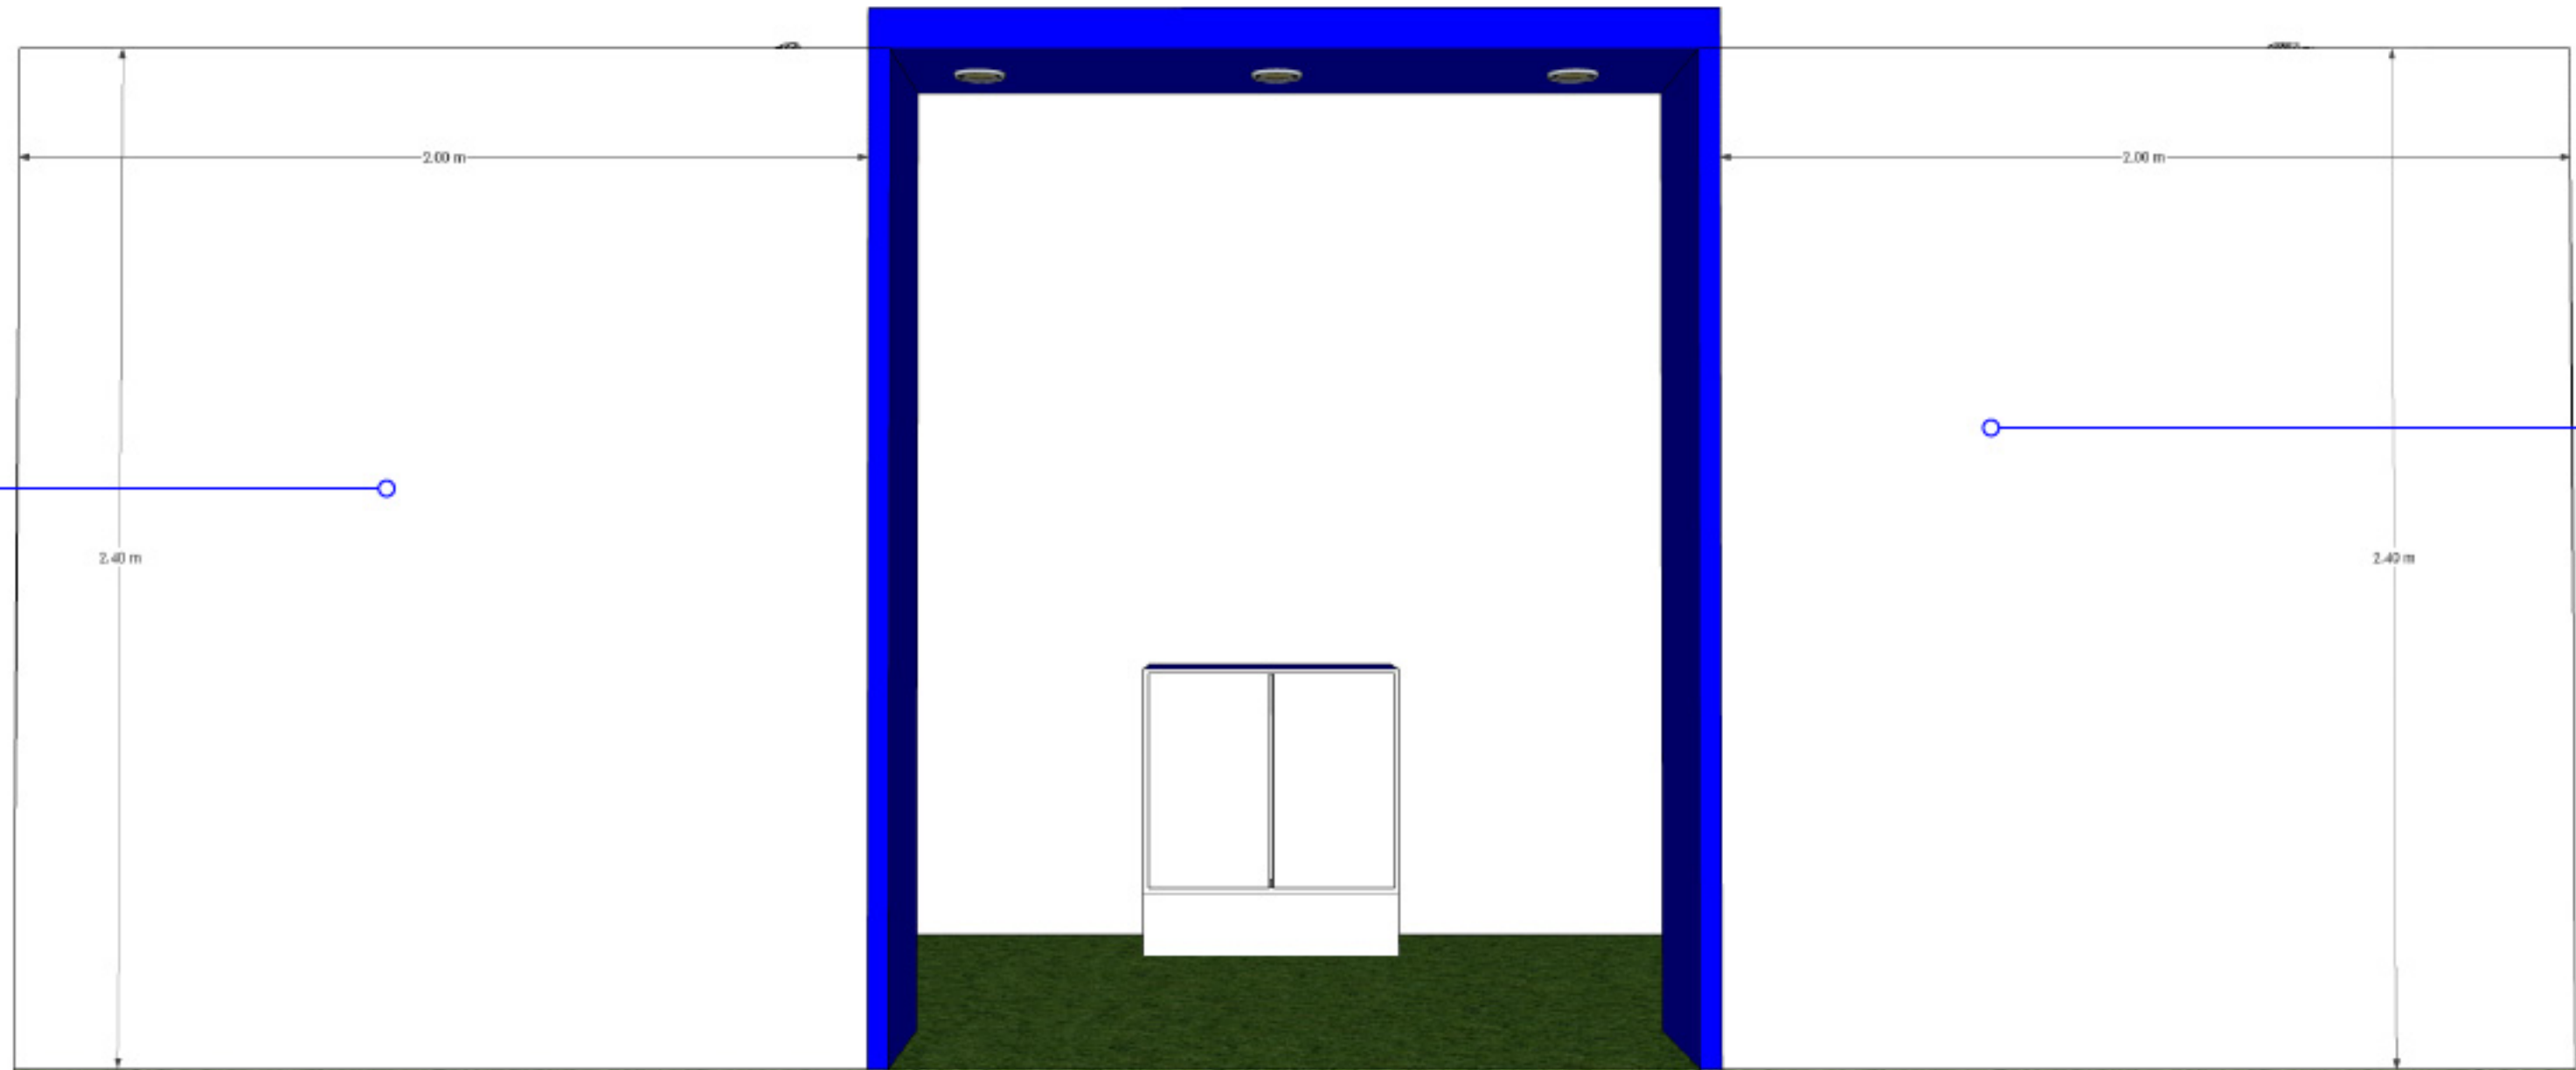

2