


Pared Lateral 1

Área de diseño:
2,40 x 2,40 mts

Área de diseño
con reserva:
2,50 x 2,50 mts

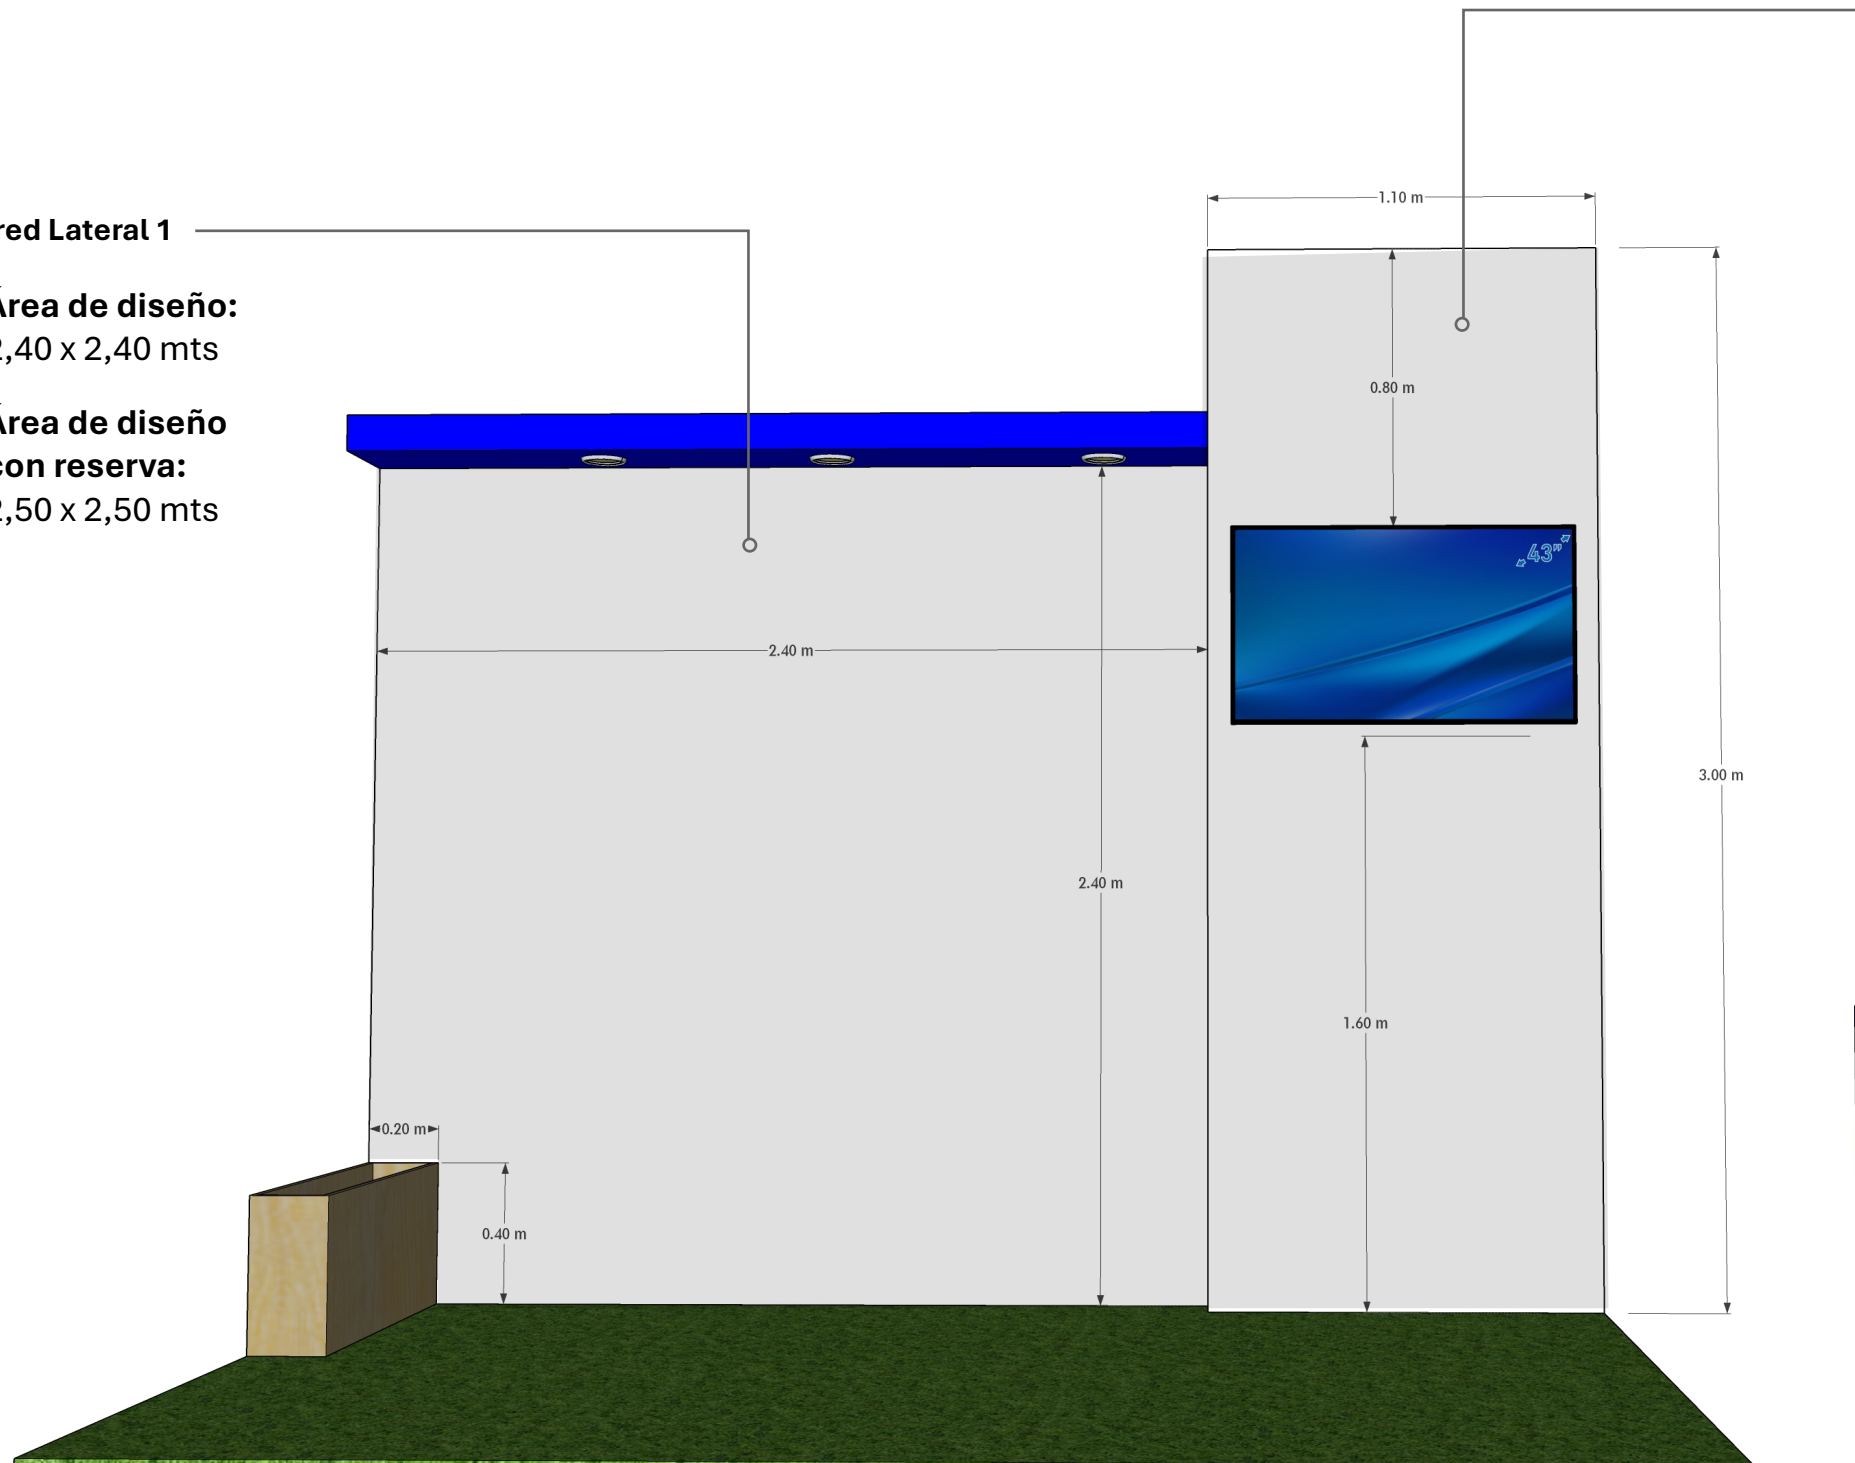

Pared TV

Área de diseño:
1,10 x 3 mts

Área de diseño
con reserva:
1,20 x 3,10 mts

Tener en cuenta la altura del TV
para el diseño

Counter

Área de diseño:
0,70 x 0,85 mts

Área de diseño
con reserva:
0,80 x 0,95 mts

